


新書庫を利用される皆様へ

節電のため照明を消しています。ご利用になる場合は下記図を参照に利用箇所
の照明をお点け下さい。また、利用が終わりましたら、照明を消して下さい。

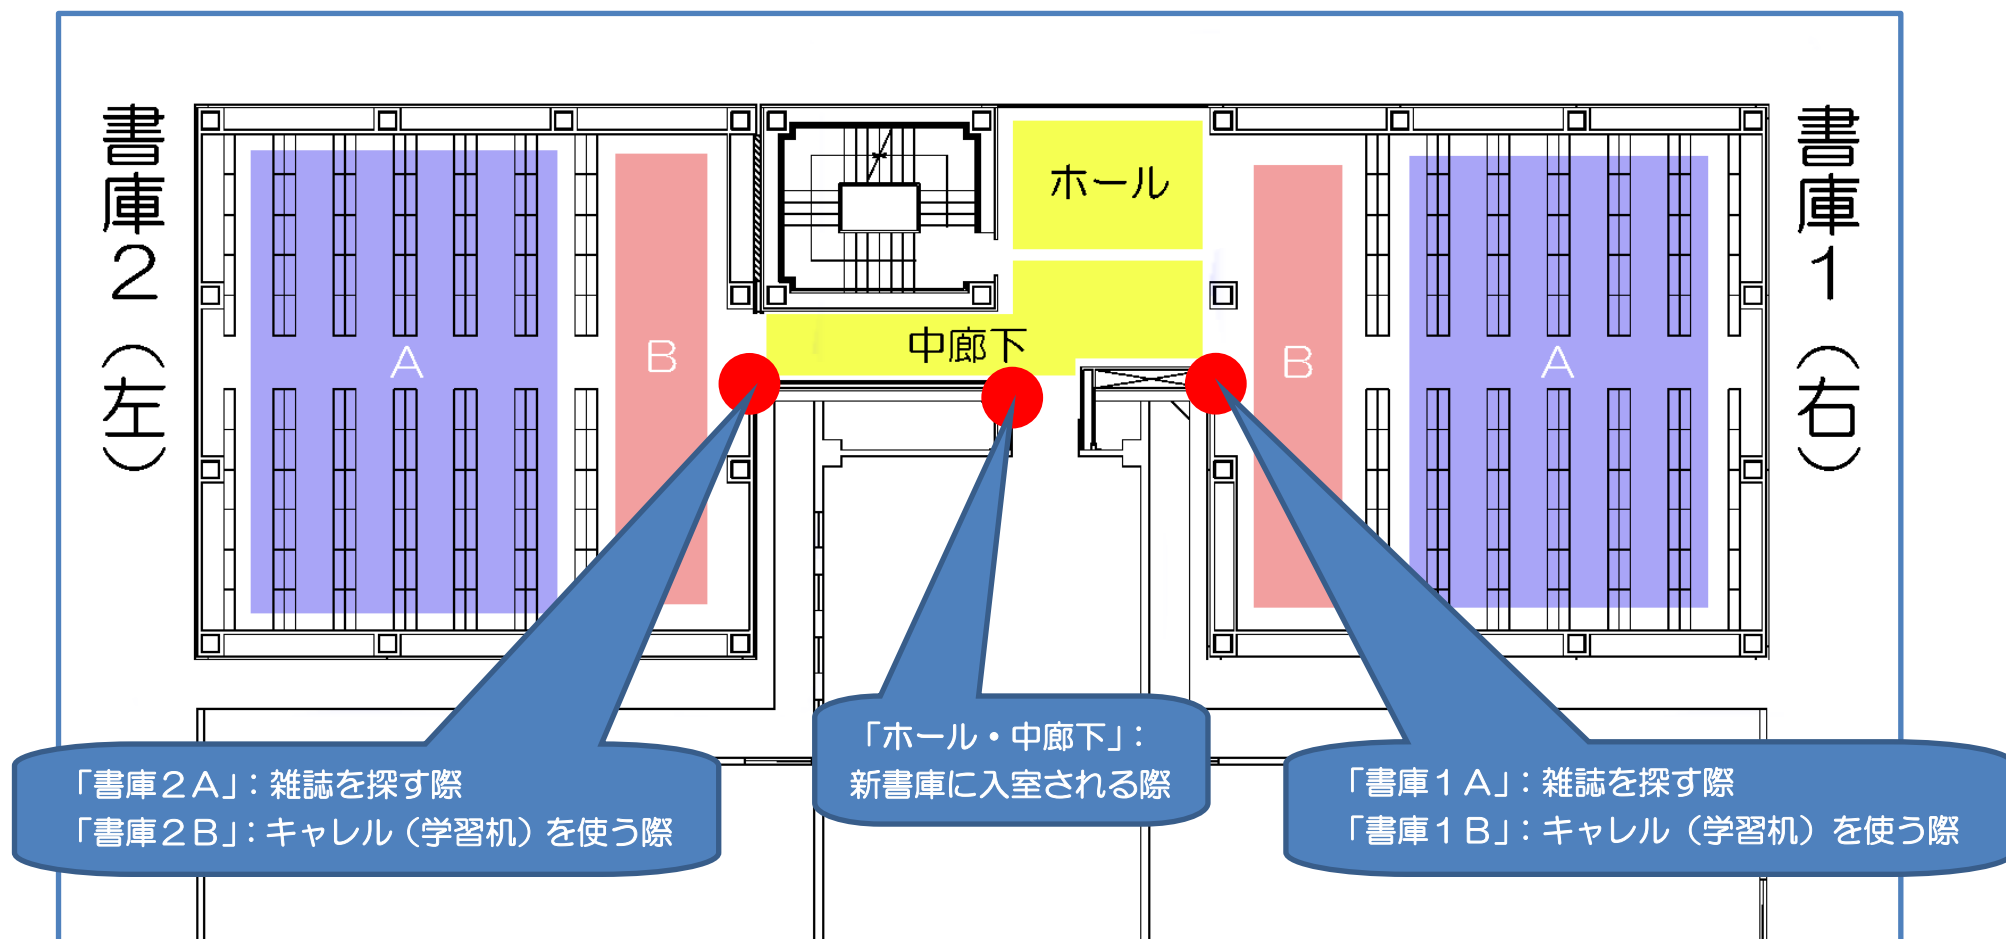

●の箇所に照明スイッチがございます。